TIPOLOGIE DI AREE BOSCATE PRESENTI							
FORMAZIONE BOSCATA (vedi Doc.10-ZX-E-80067)	Formazione A	Formazione B	Formazione C	Formazione D	Formazione E	Formazione F	Formazione G
SUPERFICIE BOSCATA DA TRASFORMARE TEMPORANEAMENTE (mq)	8252	15723	2288	820	31983	14627	13422

CONFINI AMMINISTRATIVI

DATI CARATTERISTICI

DATI DI COSTRUZIONE

PRESSIONE MASSIMA DI PROGETTO (DP) 75.0 bar
GRADO DI UTILIZZAZIONE DICHIARATO f = 0.72
GRADO DI UTILIZZAZIONE ADOTTATO
- linea a spessore normale f = 0.67
- linea a spessore maggiorato f = 0.57

REALIZZATO IN CONFORMITA' AL D.M. 17/04/08

DATI DI ESERCIZIO (C.P.I.)

PRESSIONE MASSIMA DI ESERCIZIO (MOP) 75.0 bar
GRADO DI UTILIZZAZIONE f = 0.72
IMPIANTO IN CONFORMITA' AL D.M. 17/04/08

RIVESTIMENTO GIUNTI DI SALDATURA

FASCE TERMORESTRINGENTI CON PEZZE DI CHIUSURA E PRIMER PER GIUNTI DI SALDATURA, CLASSE DI SOLLECITAZIONE C - 50 SECONDO TAB. GASD A.07.10.02
SU T.O.C.: FASCE TERMORESTRINGENTI CON PEZZE DI CHIUSURA E PRIMER PER GIUNTI DI SALDATURA, CLASSE DI SOLLECITAZIONE C - 50 PER T.O.C. SECONDO TAB. GASD A.07.10.02

IMPIANTO MUNITO DI CAVO TELE

DATI GENERALI

DN	1200	SP	16.1	2214.37 m
DN	1200	SP	18.9	10777.14 m

DIAMETRO INTERNO DEFINITO DI 1184.3 mm

LUNGHEZZA TOTALE IMPIANTO 12991.51 m

CONFINI AMMINISTRATIVI

PLANIMETRIA 1:2000

STRALCIO "A"
STRALCIO "B"
STRALCIO "C"
STRALCIO "D"
STRALCIO "E1 - E2"
STRALCIO "F"

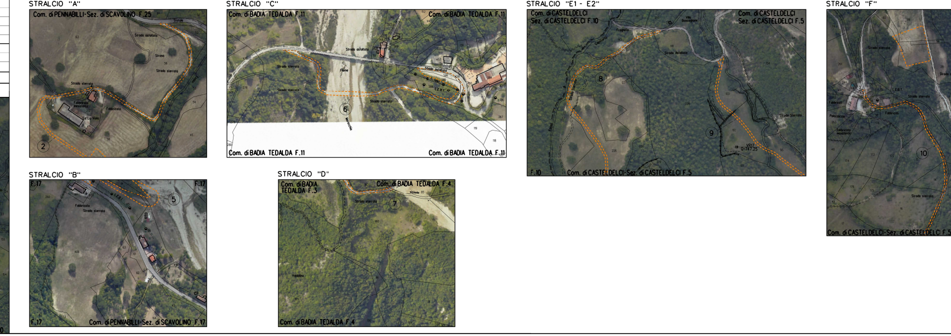

LEGENDA

10.00 m / 18.00 m AREA DI OCCUPAZIONE LAVORI (RISTRETTA 7:11 m)
AREA DI PASSAGGIO A SERVIZIO DELLA T.O.C. SENZA ARRECARE DANNI AL SOPRASSUOLO
METANODOTTO IN PROGETTO
METANODOTTI IN ESERCIZIO
Impianto

SIMBOLI

V1 Vertice
P1 Picchetto

Superfici boscate soggette a trasformazione temporanea
Boschi temperati a carpino nero
Boschi temperati a cerro
Boschi temperati a roverella
Vegetazione ripariale

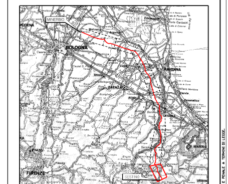

COROGRAFIA Scala 1:800.000

Nei Comuni di SESTINO, PENNABILLI, CASTELDELCI, BADIA TEDALDA, SANT'AGATA FELTRIA

Rev	DATA	DESCRIZIONE	ELABORATO	VERIFICATO	APPROVATO AUTORIZZATO
1	21/11/2023	AGGIORNAMENTO - EMISSIONE PER PERMESSI	L FALCETELLI	F VITALI	A.BRUNI G.BRIA
0	18/10/2023	EMISSIONE PER PERMESSI	L FALCETELLI	F VITALI	A.BRUNI G.BRIA

snam — PROGETTISTA T.EN TECHNIP ENERGIES — techfem
Rif.TEN: 2295-301-DW-1424-18

COMMESSA NQ/R22358 — CODICE TECNICO 13247

METANODOTTO SESTINO - MINERBIO
1° TRONCO SESTINO - CASTELDELCI
DN 1200 mm (48"), DP75 bar

DIS N 10-ZB-44E-80190
REVISIONE 1

PLANIMETRIA CATASTALE CON SUPERFICI A COPERTURA ARBOREA SOGGETTE A TRASFORMAZIONE TEMPORANEA (COMUNI DI SESTINO E BADIA TEDALDA)

FG 1 DI 1
SCALA 1:2000

DOCUMENTO DI PROPRIETA' SNAM. LA SOCIETA' TUTELERA' I PROPRI DIRITTI IN SEDE CIVILE E PENALE A TERMINI DI LEGGE.

T.EN ITALY SOLUTIONS S.p.A. - 00148 ROMA - Viale Castello della Magliana, 68